# PROJEKT PRZEBUDOWY DROGI GMINNEJ NR 351206W KLASY D1/2 W MSC. KOLONIA STRZAŁKÓW
## GMINA WOLANÓW, POWIAT RADOM, L=1200,73m
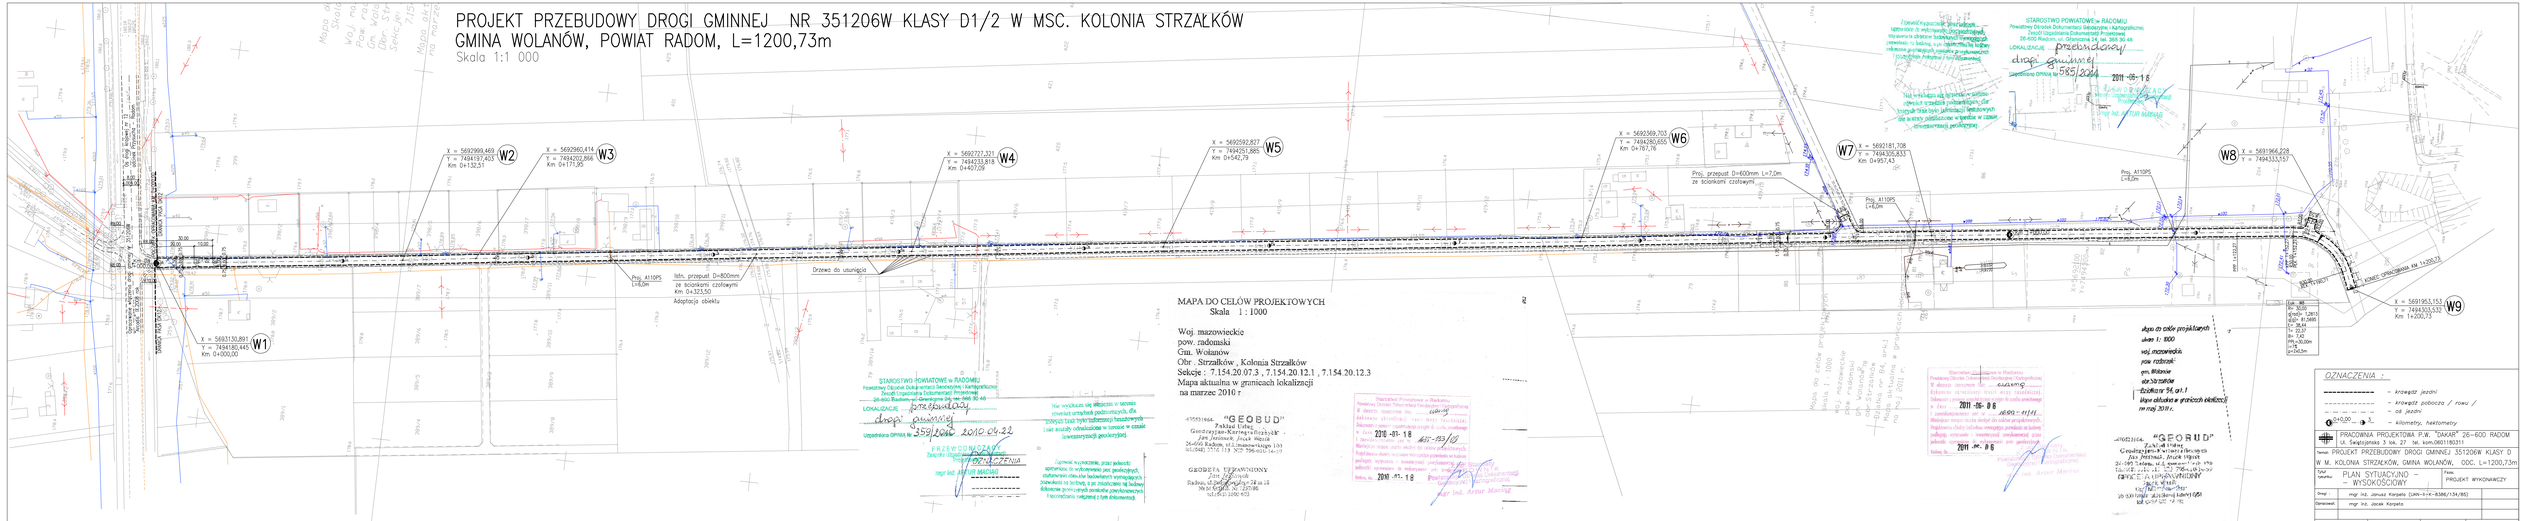
Skala 1:1 000