PROJEKT PRZEBUDOWY DROGI GMINNEJ NR 351206W KLASY D1/2 W MSC. KOLONIA STRZAŁKÓW
GMINA WOLANÓW, POWIAT RADOM, L=1200,73m

Skala 1:100/1 000

OZNACZENIA :

- niwelety projektowana
- teren istniejący
- proj. rów prawostronny
- proj. rów obustronny
- φ 165,00 (165,13) – przepusty – rzędna wlotu i wylotu

PRACOWNIA PROJEKTOWA P.W. "DAKAR" 26-600 RADOM ul. Świętojańska 3 tel. 27 tel. kom.0601180311	
Temat: PROJEKT PRZEBUDOWY DROGI GMINNEJ 351206W KLASY D W M. KOLONIA STRZAŁKÓW, GMINA WOLANÓW, ODC. L=1200,73m	
Tytuł rysunku: PROFIL PODŁUŻNY	Fazа: PROJEKT WYKONAWCZY
Proj.: mgr inż. Janusz Karpeta (UAN-III-K-6386/134/90)	
Sprawdził: mgr inż. Jacek Karpeta	
Data: 06.2011	Umiejsc.: Skala: 1:100/1 000 Nr rys. 2

Skala pionowa 1:100
Skala poziomo 1:1000
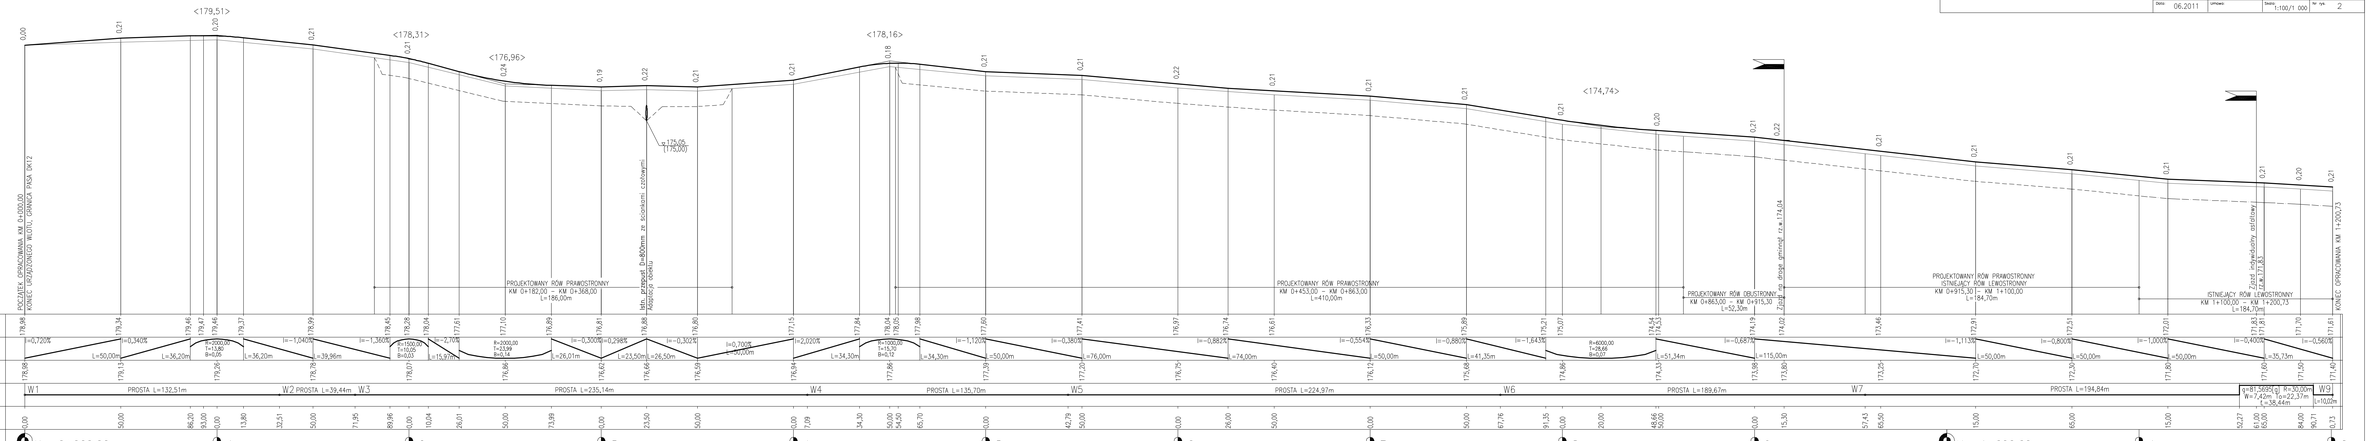
PP=165,00m n.p.m.