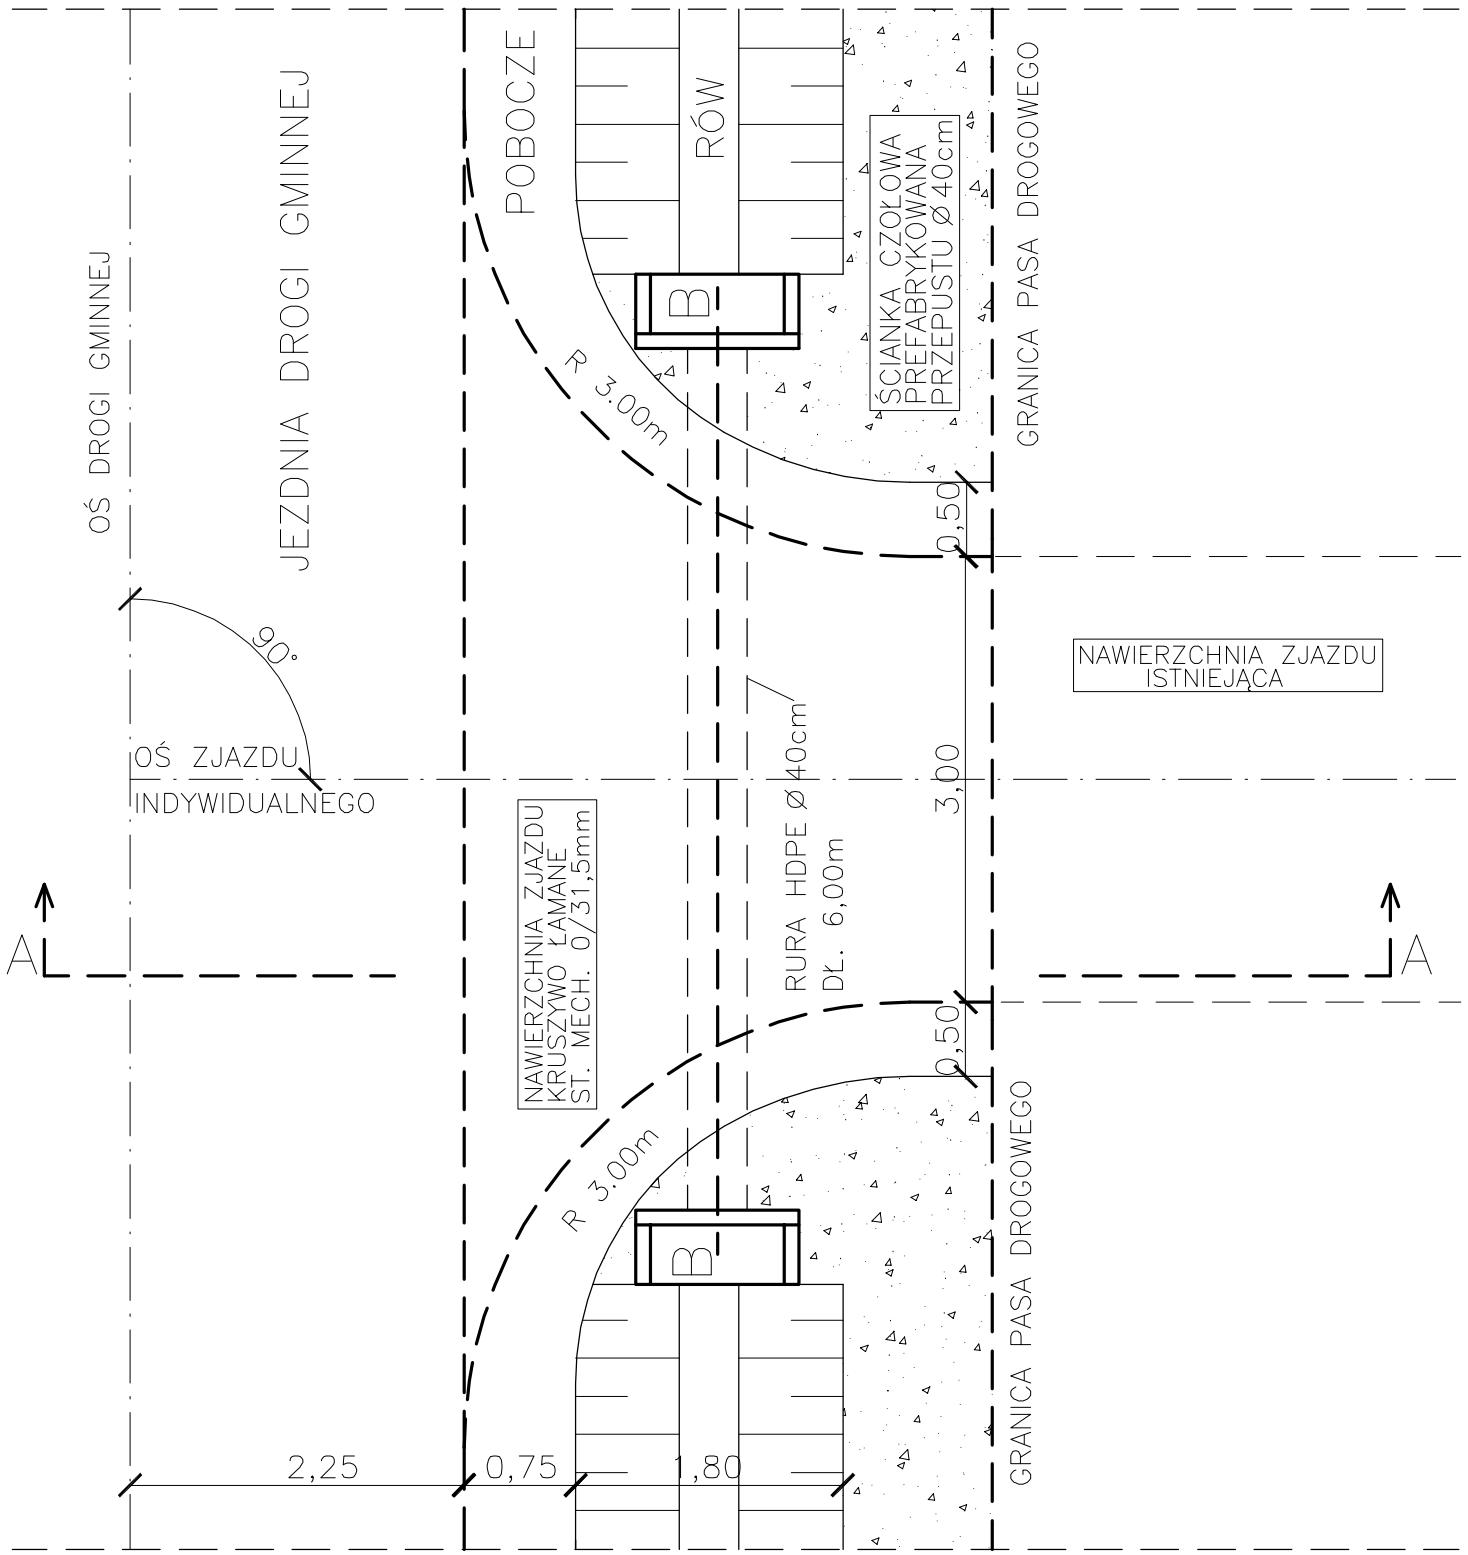

PRZEKRÓJ B–B (W OSI PRZEPUSTU)

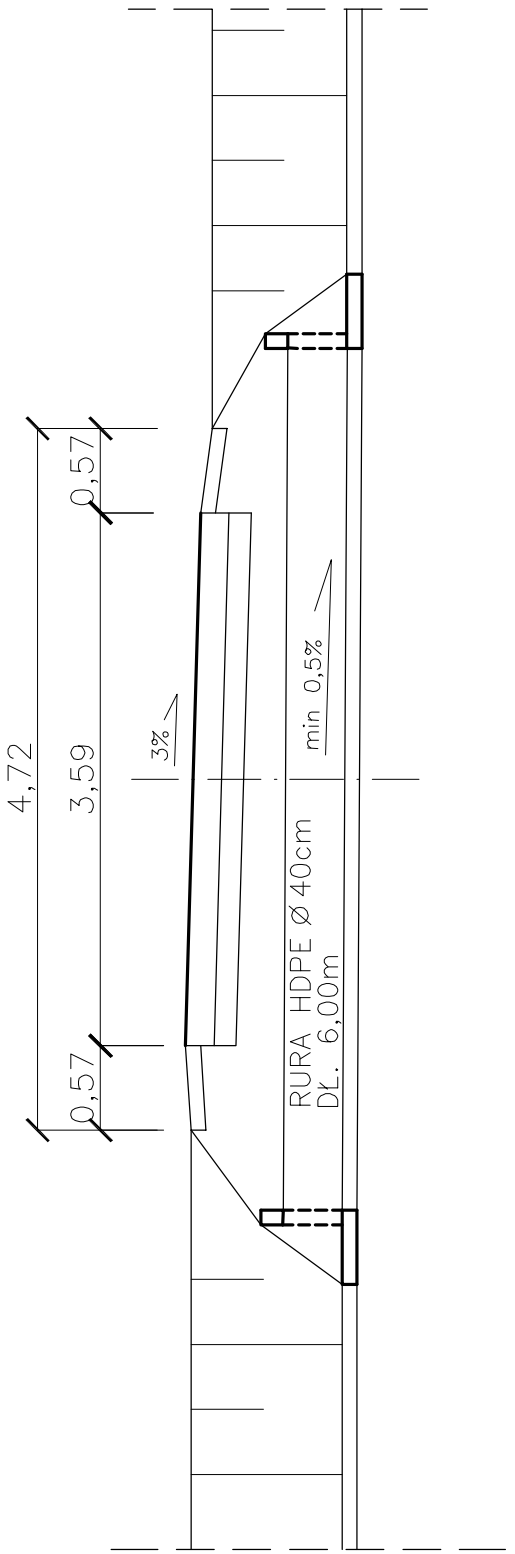

PRZEKRÓJ A–A

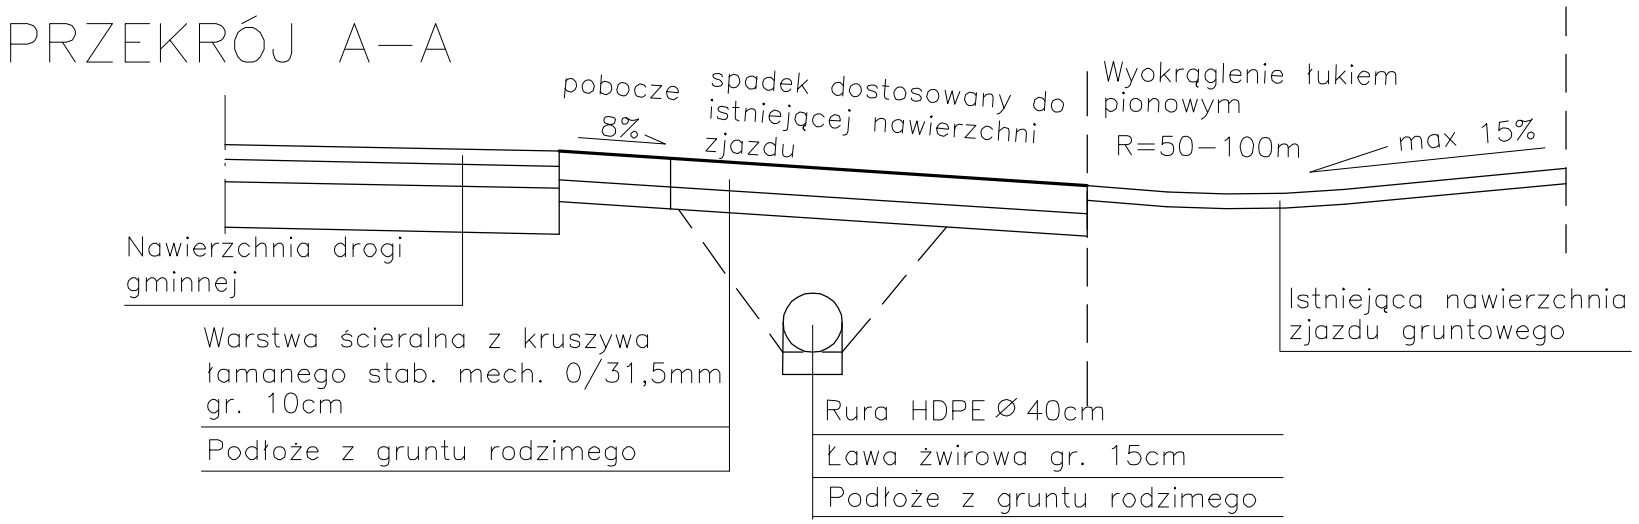

PRACOWNIA PROJEKTOWA P.W. "DAKAR" 26–600 RADOM Ul. Świętojańska 3 lok. 27 tel. kom.0601180311			
Temat: PROJEKT PRZEBUDOWY DROGI GMINNEJ 351206W KLASY D W M. KOLONIA STRZAŁKÓW, GMINA WOLANÓW, ODC. L=957,43m			
Tytuł rysunku: ZJAZD INDYWIDUALNY PRZEZ RÓW		Faza: PROJEKT WYKONAWCZY	
Drogi :	mgr inż. Janusz Karpeta (UAN–II–K–8386/134/85)		
Opracował:	inż. Jacek Karpeta		
Data: 05.2010	Umowa:	Skala: 1:50	Nr rys. 4