


PROJEKT PRZEBUDOWY DROGI GMINNEJ NA DZ. NR EW. GR. 76
W MSC. WOLANÓW, GMINA WOLANÓW, POWIAT RADOM, L=130,19m

SKALA 1:50/500

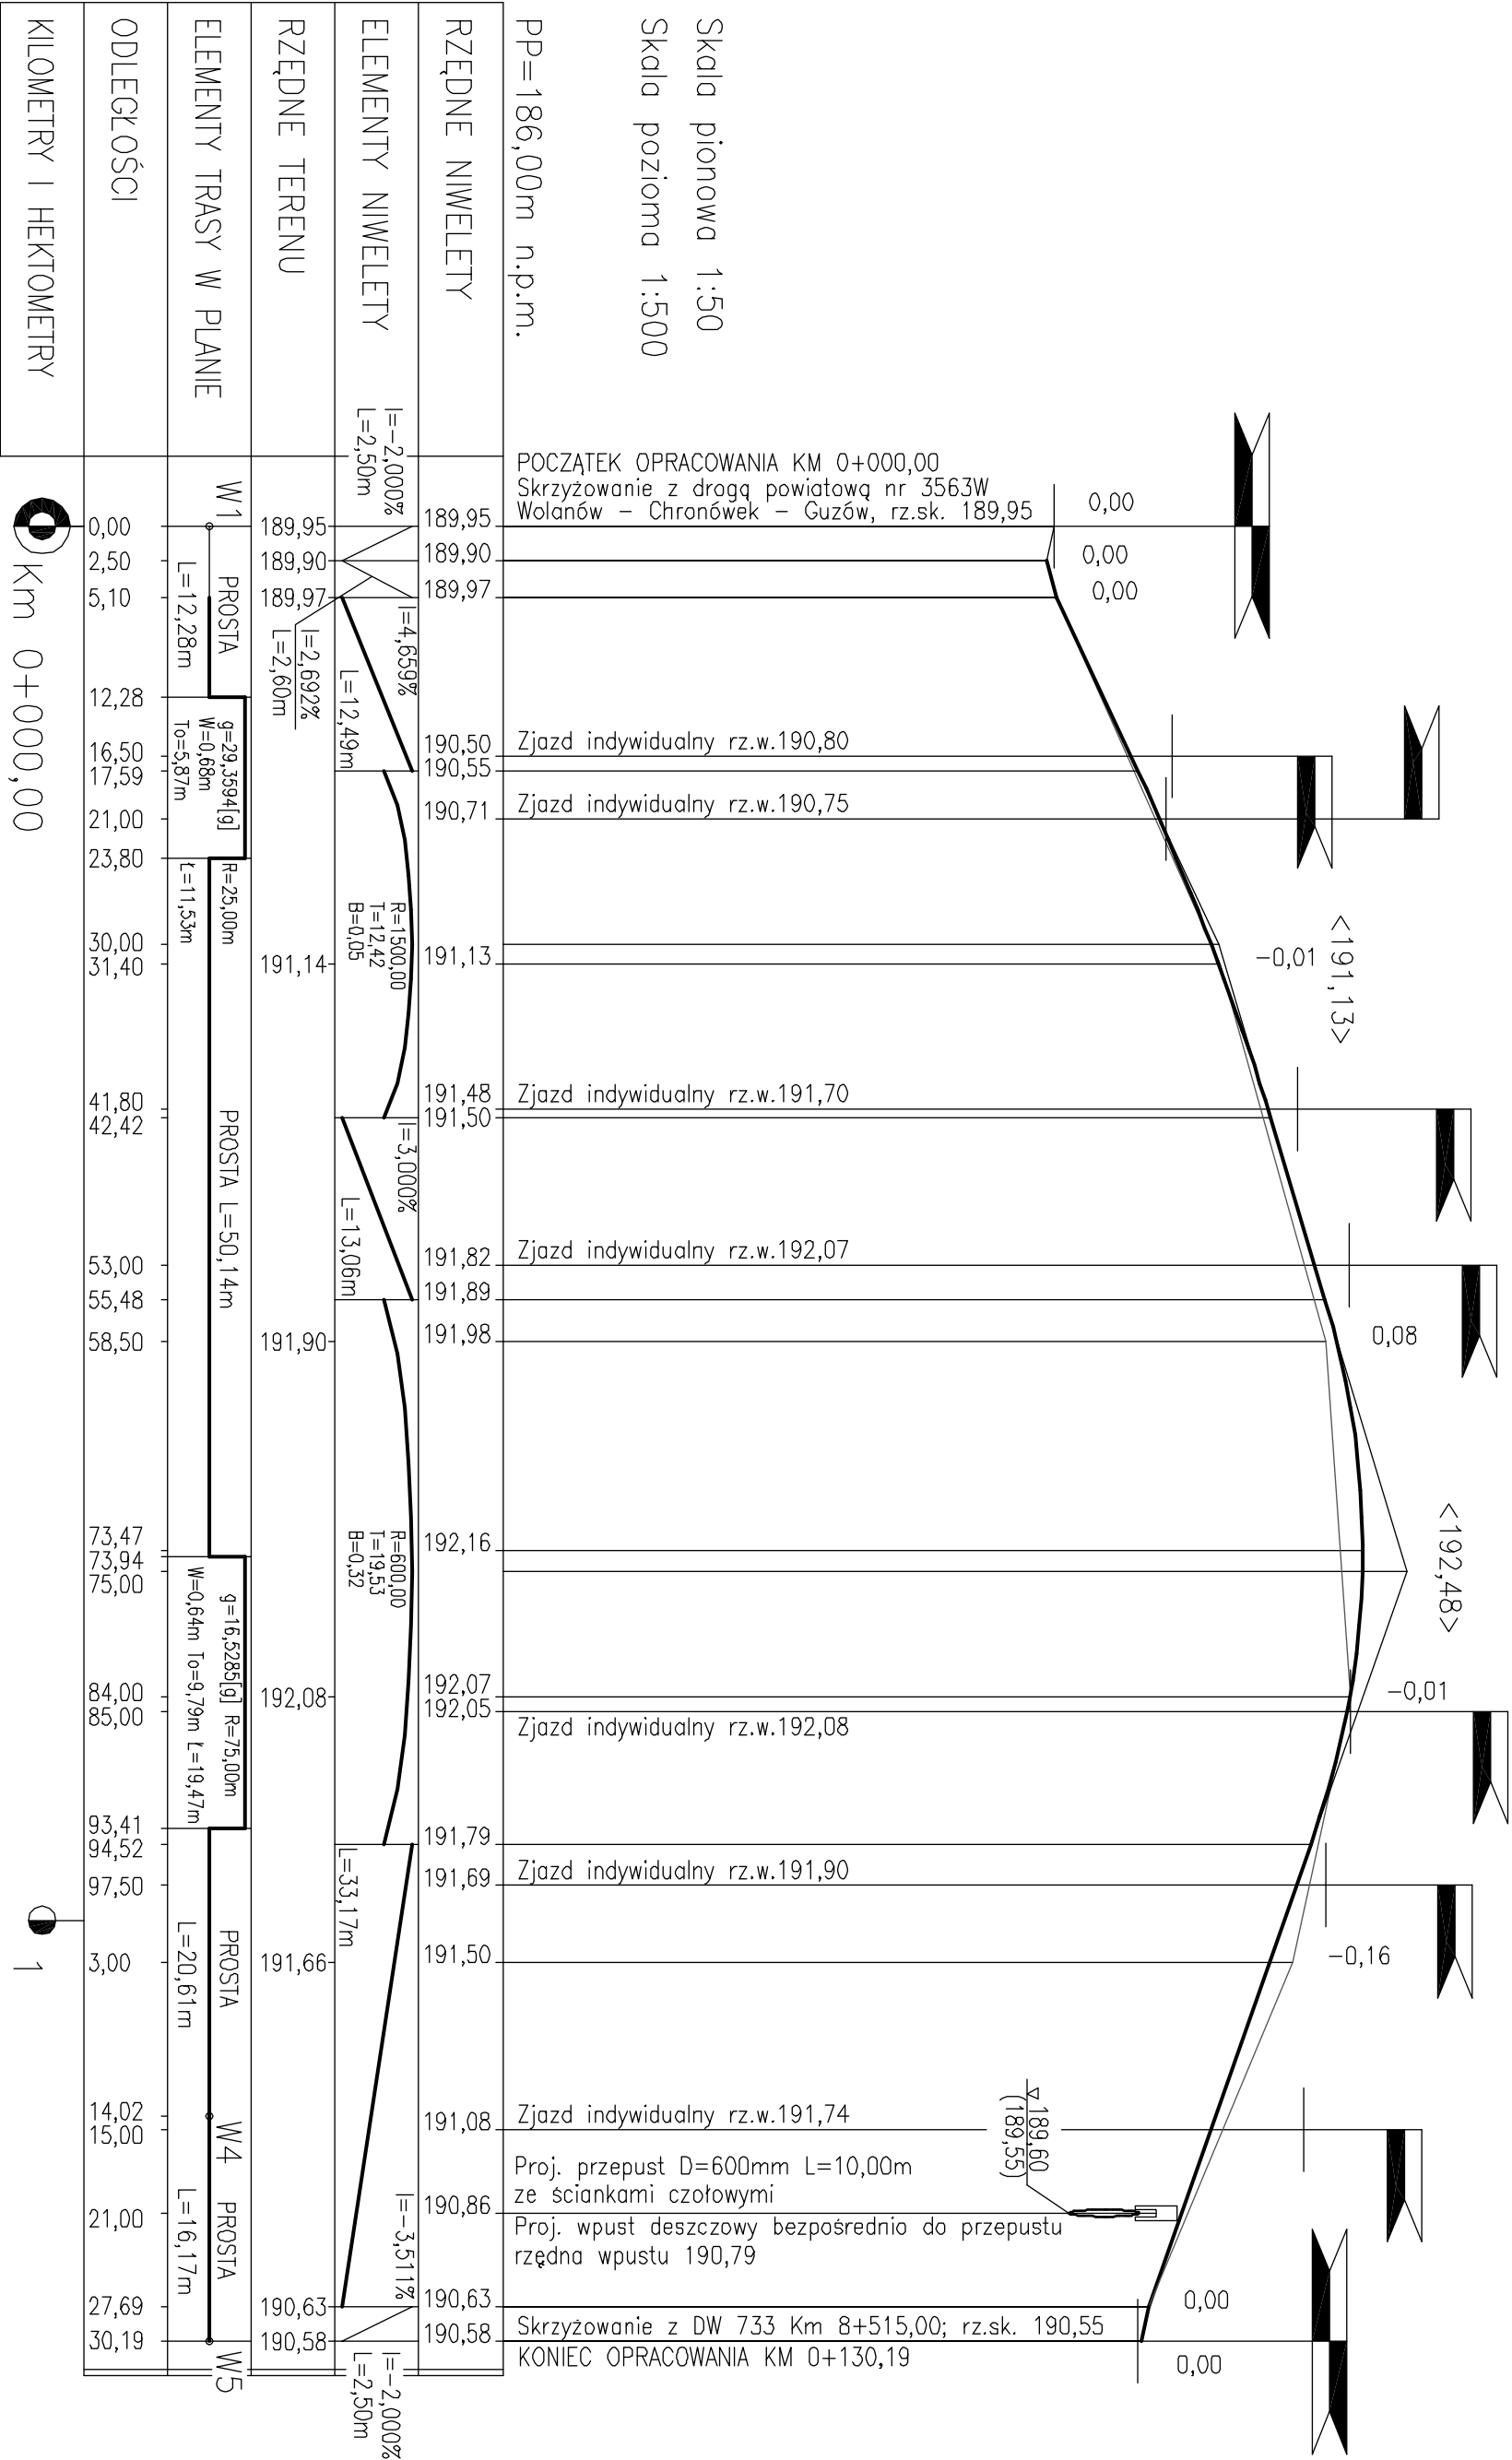

Km 0+000,00

1

OZNACZENIA :			
<div><div></div><div>– niweleta projektowana</div></div> <div><div></div><div>– teren istniejący</div></div> <div><div></div><div>– przepusty – rzędna wlotu i wylotu</div></div>			
<div><div><div><div></div><div></div></div><div><div></div><div></div></div></div><div><div>PRACOWNIA PROJEKTOWA P.W. "DAKAR" 26–600 RADOM</div><div>ul. Świętojńska 3 lok. 27 tel. kom.0601180311</div></div><div><div><div></div><div></div></div><div><div></div><div></div></div></div><div><div>Temat: PROJEKT PRZEBUDOWY DROGI GMINNEJ W MSC. WOLANÓW</div><div>(DZ. NR EW. GR. 76), GMINA WOLANÓW, POWIAT RADOMSKI</div></div></div>			
Typul Opisulku:		Fazul:	
PROFIL PODŁUŻNY		PROJEKT WYKONAWCZY	
Drogi :		mgr inż. Janusz Karpeta (UAN-II–K-8386/134/85)	
Opracował:		inż. Jacek Karpeta	
Data:		12.2010	
Uwaga:		Skala: 1:50/500	
		Nr rys. 2	