



(cm)


1. od km 0+000 do km 0+025

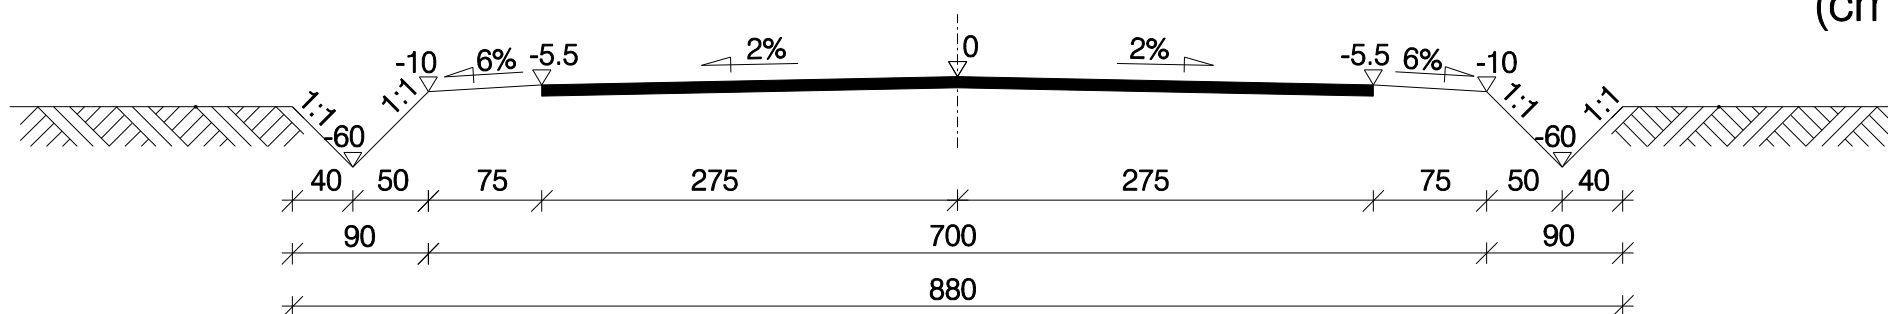

2. od km 0+040 do km 0+093.90

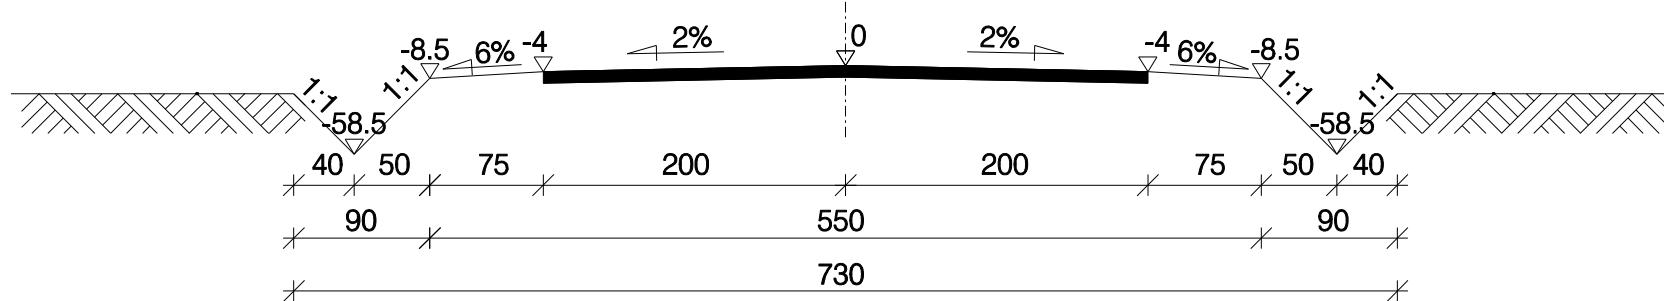

3. od km 0+110.00 do km 0+224.00

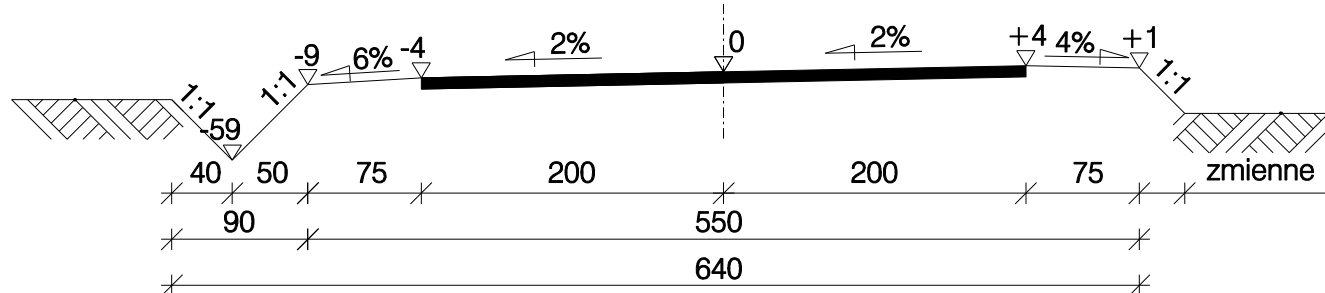

## PROJEKT WYKONAWCZY

PRZEBUDOWA DROGI GMINNEJ

W m. WALINY

od km 0+000 do km 0+224.00

Część:

PRZEKRÓJ NORMALNY

Nr rys. 3

Inwestor:

URZĄD GMINY  
w WOLANOWIE

Projektant

Imię i Nazwisko

Nr upr. proj.

Podpis

Data: 08.2007

mgr inż. Tomasz Stefański

MAZ/0260/POOD/06

mgr inż. Agata Stefańska

Skala: 1:50

Sprawdzający

mgr inż. Józef Stefański

UAN-II-K-8386/39/87