



(cm)

1. od km 0+000,00 - km 0+369,59  
od km 0+638,00 - km 1+200,00

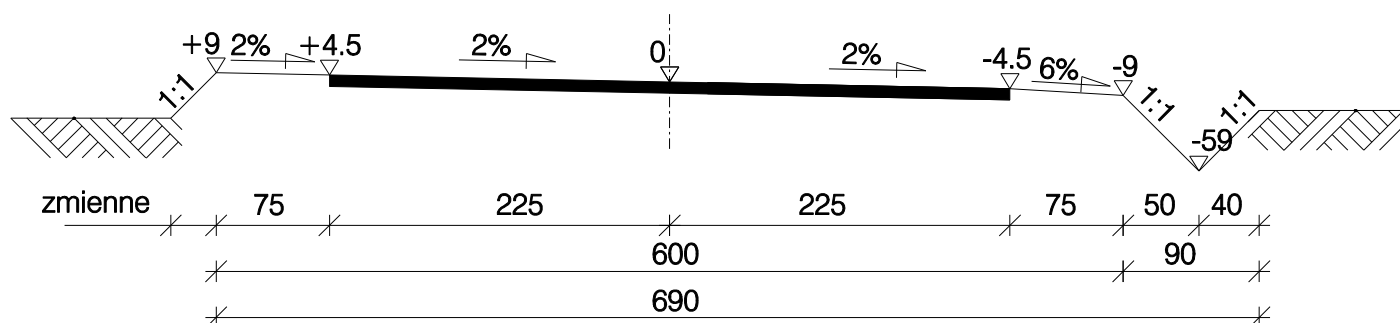

2. od km 0+369,59 - km 0+638

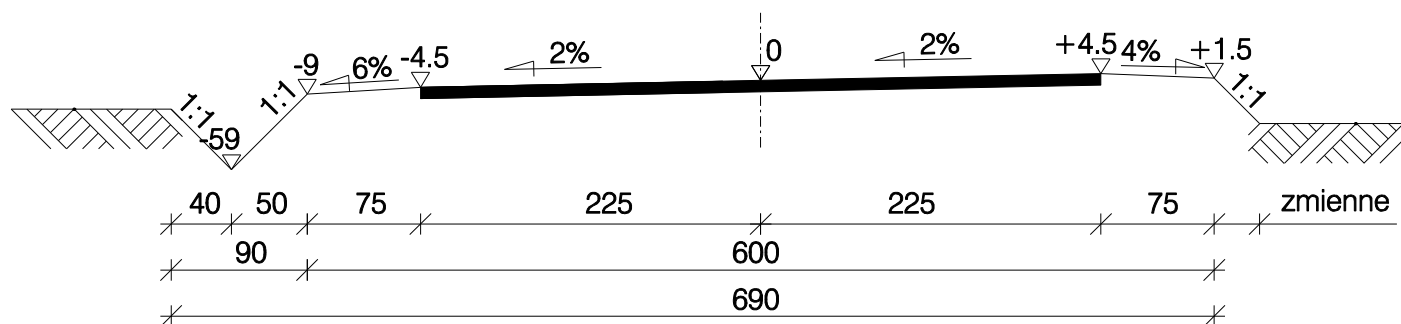

PROJEKT WYKONAWCZY			Nr rys. 3	
PRZEBUDOWA DROGI GMINNEJ W m. WYMYSŁÓW od km 0+000 do km 1+200.00			Inwestor:  URZĄD GMINY w WOLANOWIE	
Część: PRZEKRÓJ NORMALNY				
Projektant	Imię i Nazwisko	Nr upr. proj.	Podpis	Data: 08.2007
	mgr inż.Tomasz Stefański	MAZ/0260/POOD/06		Skala: 1:50
	mgr inż. Agata Stefańska	_____		
Sprawdzający	mgr inż. Józef Stefański	UAN-II-K-8386/39/87		