


(cm)

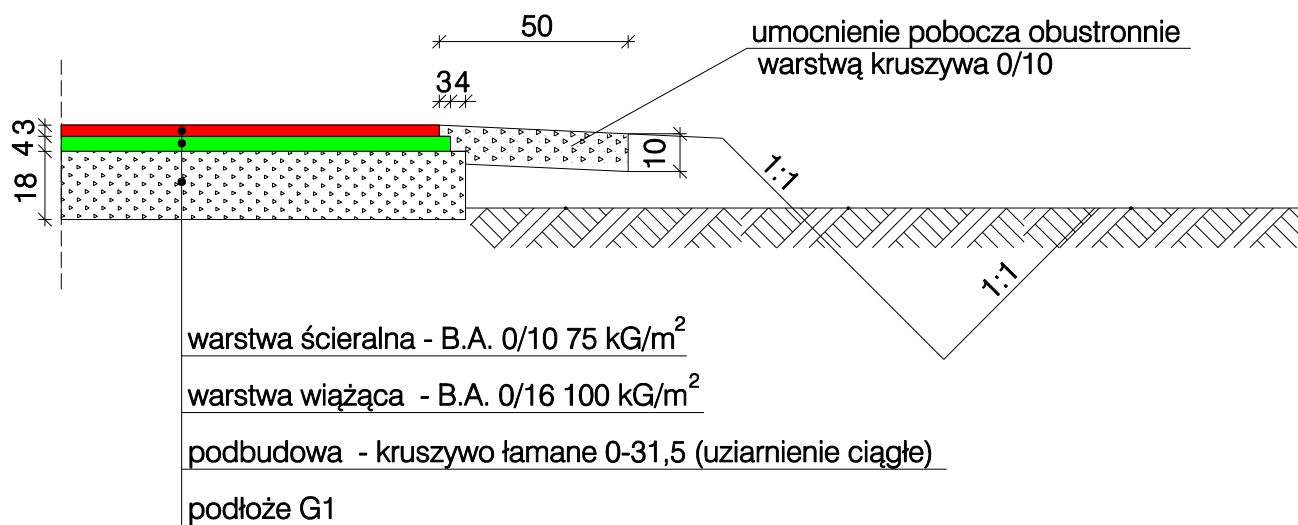

PROJEKT WYKONAWCZY			Nr rys. 4	
PRZEBUDOWA DROGI GMINNEJ W m. WACŁAWÓW od km 0+000 do km 1+130.00			Inwestor: URZĄD GMINY w WOLANOWIE	
Część: PRZEKRÓJ KONSTRUKCYJNY				
Projektant	Imię i Nazwisko	Nr upr. proj.	Podpis	Data: 08.2007
	mgr inż.Tomasz Stefański	MAZ/0260/POOD/06		Skala: 1:20
	mgr inż. Agata Stefańska	_____		
Sprawdzający	mgr inż. Józef Stefański	UAN-II-K-8386/39/87		