PROJEKT PRZEBUDOWY DROGI GMINNEJ NA DZ. NR EW. GR. 76 W MSC. WOLANÓW, GMINA WOLANÓW, POWIAT RADOM, L=130,19m

Skala 1:500

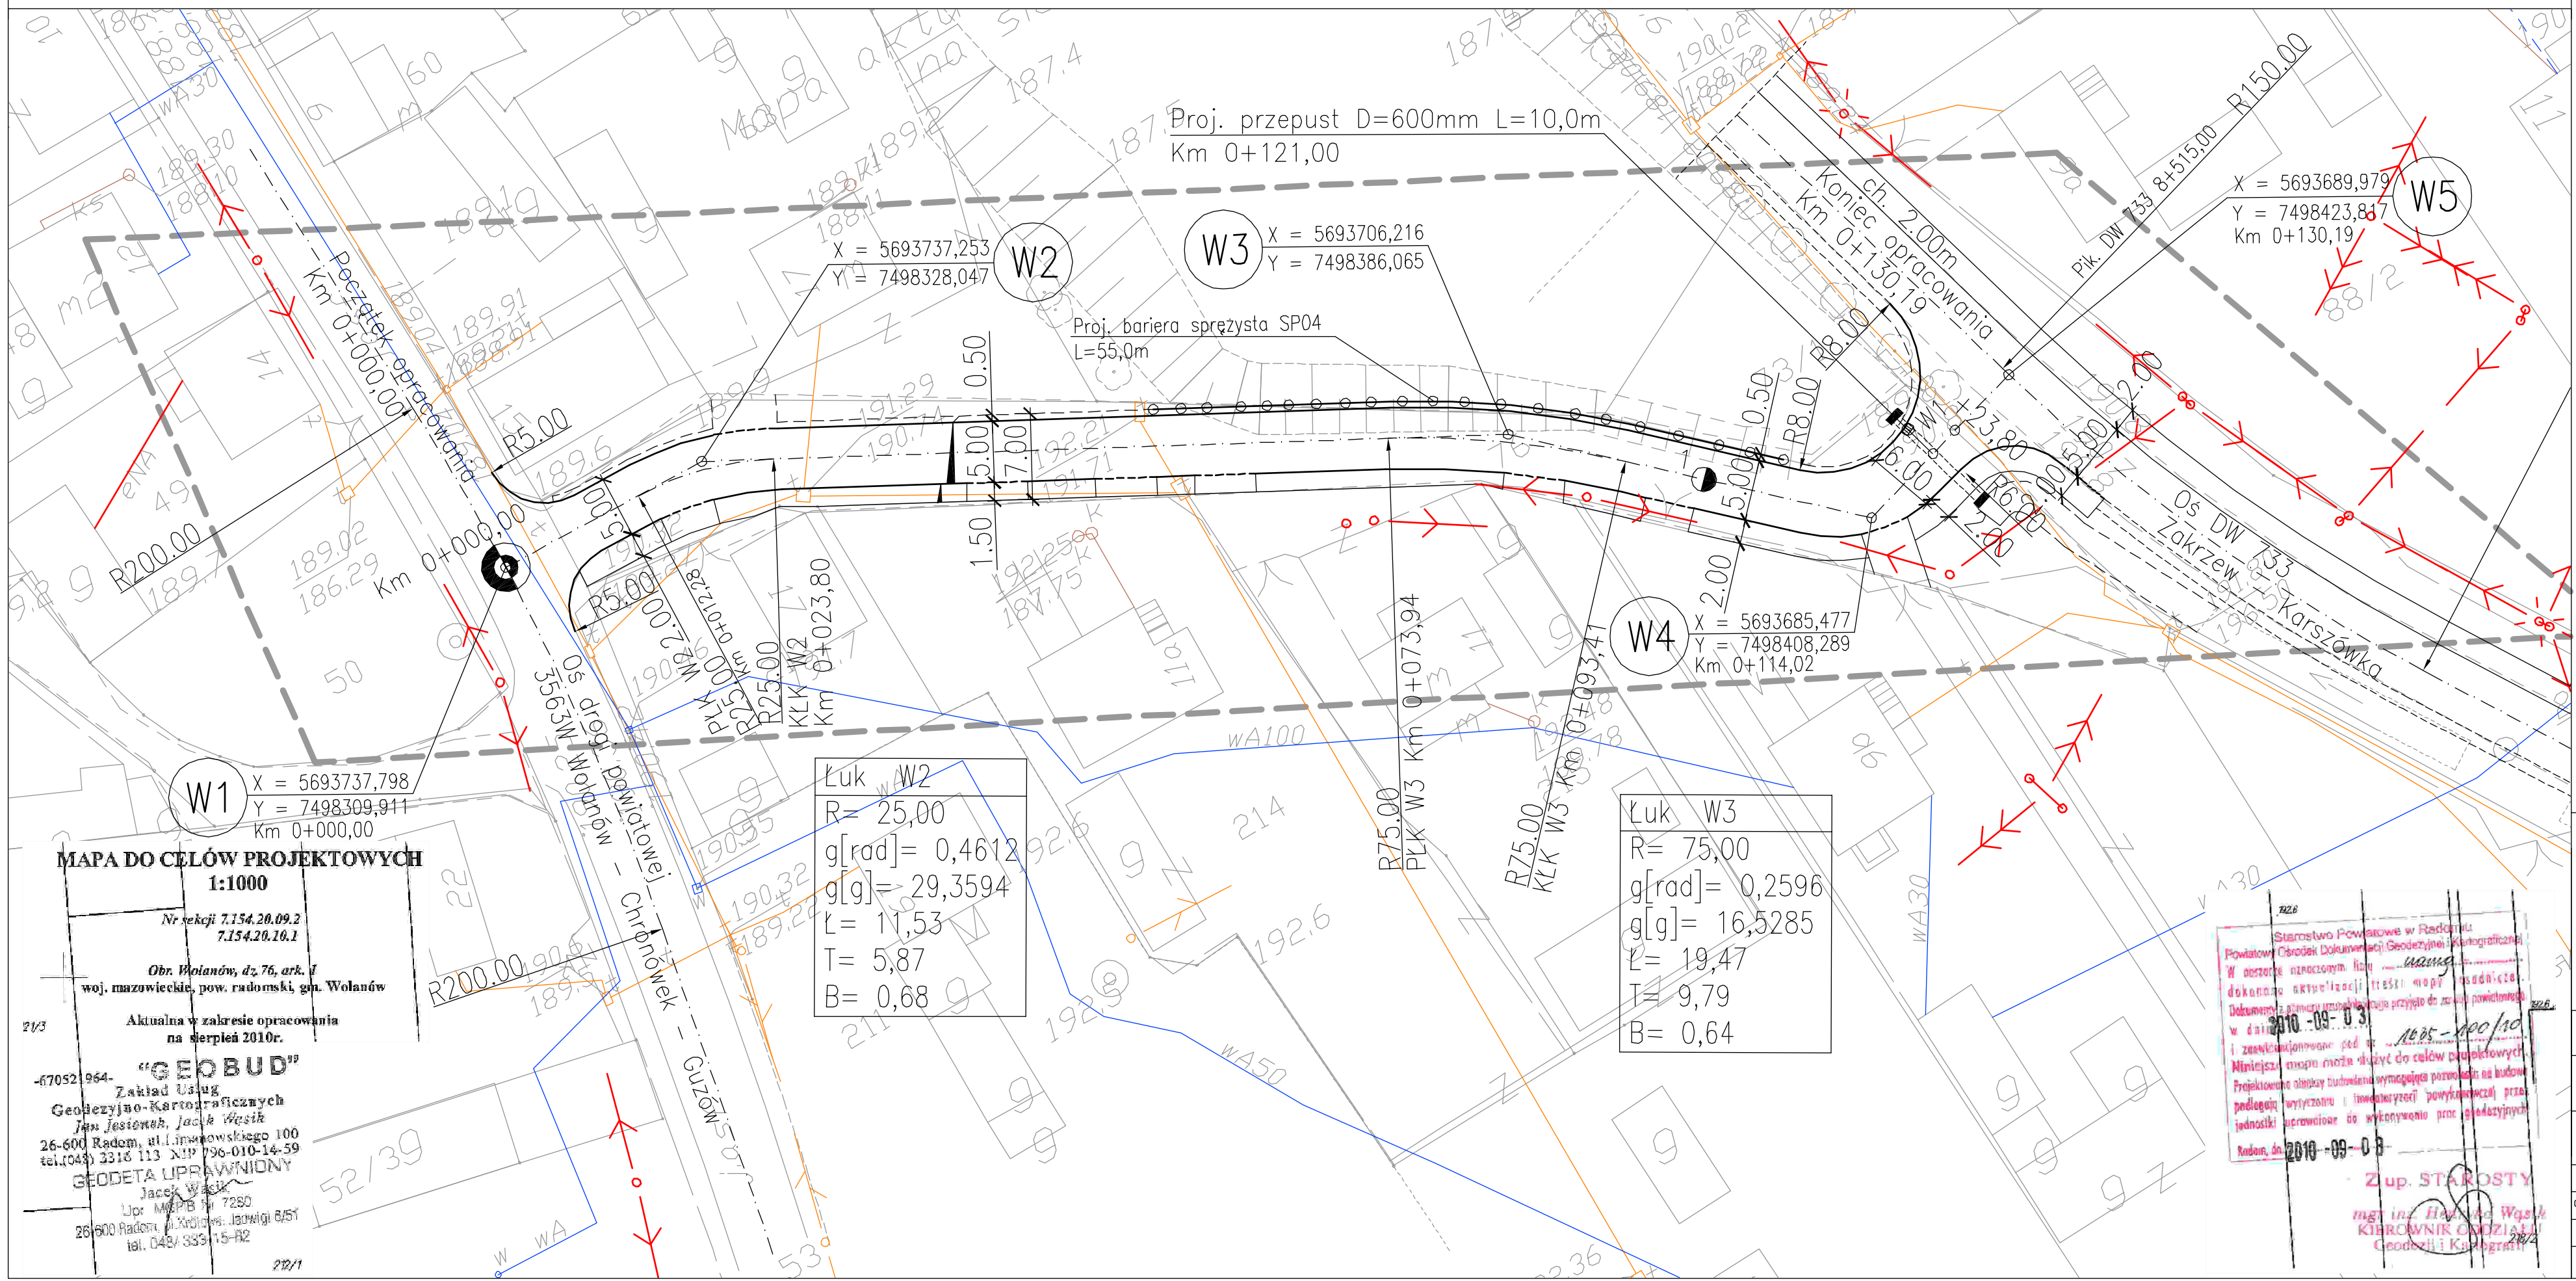

MAPA DO CELÓW PROJEKTOWYCH
1:1000

Nr sekcji 7.154.20.09.2
7.154.20.10.1

Obr. Wolanów, dz. 76, ark. 1
woj. mazowieckie, pow. radomski, gm. Wolanów

Aktualna w zakresie opracowania na sierpień 2010r.

"GEOBUD"
Zakład Usług Geodezyjno-Kartograficznych
Jan Jesionek, Jacek Wasik
26-600 Radom, ul. Limanowskiego 100
tel./fax(048) 3216 113 NIP 796-010-14-59
GEODETA UPRAWNIONY
Jacek Wasik
Upr. MAZ/B Nr 7280
26-600 Radom, ul. Kraszewskiego 8/57
tel. 048/ 333-15-82

STAROSTWO POWIATOWE w RADOMIU
Powiatowy Ośrodek Dokumentacji Geodezyjnej i Kartograficznej
Zespół Uzgadniania Dokumentacji Projektowej
26-600 Radom, ul. Graniczna 24, tel. 385 30 46
LOKALIZACJE przebudowy drogi gminnej
Uzgodniono OPINIA Nr 1149/2010 dnia 2010 -10- 21
Nie występuje się istniejące w terenie obiekty budowlane, dla których brak jest informacji branżowych i nie zostały odnalezione w terenie w czasie inwentaryzacji geodezyjnej.
Zgodnie wymaganiami przepisów ustawy Prawo budowlane przed przystąpieniem do robót budowlanych wymagających uzgodnienia projektów budowlanych, a po zakończeniu tych robót budowlanych, należy je uzgodnić z właścicielami lub zarządcami podziemnych urządzeń infrastruktury technicznej i przedstawić im dokumentację powykonawczą.
PRZEWODNICZĄCY Zespołu Uzgadniania Dokumentacji Projektowej
mgr inż. ARTUR MACIAS

OZNACZENIA :

- proj. krawężnik
- proj. obrzeże
- proj. pobocze
- oś jezdni
- 0+0,00 — 3 — kilometry, hektometry

PRACOWNIA PROJEKTOWA P.W. "DAKAR" 26–600 RADOM
Ul. Świętojańska 3 lok. 27 tel. kom.0601180311

Temat: PROJEKT PRZEBUDOWY DROGI GMINNEJ W MSC. WOLANÓW (DZ. NR EW. GR. 76), GMINA WOLANÓW, POWIAT RADOMSKI

Tytuł rysunku: PLAN SYTUACYJNO – WYSOKOŚCIOWY
Faza: PROJEKT WYKONAWCZY

Drogi: mgr inż. Janusz Karpeta (UAN–II–K–8386/134/85)
Opracował: inż. Jacek Karpeta

Data: 12.2010 Umowa: Skala: 1:500 Nr rys. 1

Starostwo Powiatowe w Radomiu
Powiatowy Ośrodek Dokumentacji Geodezyjnej i Kartograficznej
W zasobie niniejszego [illegible] dokonano aktualizacji treści wpisu [illegible] w dniu 2010 -09- 03
i zaewidencjonowano pod nr [illegible]
Minister [illegible] mogło mieć wpływ do celów projektowych.
Projektowane obiekty budowlane wymagające porozumienia na budowie podlegają wytyczeniu i inwentaryzacji powykonawczej przez jednostki uprawnione do wykonywania prac geodezyjnych.
Radom, dn. 2010 -09- 08
Z up. STAROSTY
mgr inż. Henryk Wąsik
KIEROWNIK ZARZĄDZENIA
Geodezji i Kartografii